

**PRIMARIA ORASULUI VIDELE**  
**145300-ORAS VIDELE, STR.REPUBLICII, NR.2,**  
**JUD.TELEORMAN**  
TEL : 0247/453 017; TEL/FAX : 0247/453015  
E-mail: primariavidele@yahoo.com.

Nr. 4774 / 21. III. 2024

### REFERAT DE APROBARE

**Privind:** acordarea dreptului de uz și servitute de trecere aeriană și subterană pe pe strada Ficusului și strada Frasinului pe o lungime de 170 ml și amplasarea a 2 stâlpi ( pe strada Ficusului ) și 3 stâlpi pe strada Frasinului precum și pentru terenul, ocupat de cei 5 stâlpi, în suprafață de 5 mp., pentru instalarea de rețele electrice și pentru locul de acces al acestora, pentru Distribuție Energie Oltenia

Distribuție Energie Oltenia, prin adresa nr. 342/11.03.202, înregistrată la Primăria orașului Videle sub nr. 4205 din 12.03.2024, ne solicită drept de uz și servitute de trecere subterană și aeriană a 5 stâlpi, pentru instalarea de rețele electrice și pentru locul de acces al acestora, pentru Distribuție Energie Oltenia.

Față de cele sus menționate, precum și atribuțiile ce revin consiliului local, în conformitate cu prevederile art. 129, alin. (2), lit. (c) din Ordonanța de Urgență a Guvernului nr. 57/2019 privind Codul Administrativ **propun**, acordarea dreptului de uz și servitute de trecere aeriană și subterană pe pe strada Ficusului și strada Frasinului pe o lungime de 170 ml și amplasarea a 2 stâlpi ( pe strada Ficusului ) și 3 stâlpi pe strada Frasinului precum și pentru terenul, ocupat de cei 5 stâlpi, în suprafață de 5 mp., pentru instalarea de rețele electrice și pentru locul de acces al acestora, pentru Distribuție Energie Oltenia.

**PRIMAR,**  
**Bădănoiu Nicolae**



**ROMÂNIA**  
**JUDEȚUL TELEORMAN**  
**CONSILIUL LOCAL AL ORAȘULUI**

**PROIECT HOTĂRÂRE**

**Privind:** acordarea dreptului de uz și servitute de trecere aeriană și subterană pe pe strada Ficusului și strada Frasinului pe o lungime de 170 ml și amplasarea a 2 stâlpi ( pe strada Ficusului ) și 3 stâlpi pe strada Frasinului precum și pentru terenul, ocupat de cei 5 stâlpi, în suprafață de 5 mp., pentru instalarea de rețele electrice și pentru locul de acces al acestora, pentru Distribuție Energie Oltenia

**CONSILIUL LOCAL AL ORAȘULUI VIDELE, JUD. TELEORMAN**  
**ÎNTRUNIT ÎN ȘEDINȚĂ ORDINARĂ**

**Având în vedere:**

- Referat de Aprobare nr. / al Primarului orașului Videle;
  - Avizul favorabil al Comisiilor de Specilitate ale Consiliului Local al orasului Videle;
  - Raportul de specialitate nr. / al Direcție Arhitectului Șef;
  - Adresa nr. 342/11.03.2024 a Distribuție Energie Oltenia, înregistrată la Primăria Orașului Videle sub numărul 4205/12.03.2024;
  - Art. 12, alin. (2), lit (c) din Legea nr. 123/2012 a energiei electrice și a gazelor naturale;
  - Art. 129, alin. 1 din Ordonanța Guvernului nr. 57 din 03.07.2019 privind Codul Administrativ;
- În temeiul Art. 139, alin. (1) din Ordonanța de Urgență nr. 57/2019 privind Codul Administrativ

**HOTĂRĂȘTE:**

Art. 1 Se acordă drept de uz și servitute de trecere aeriană și subterană pe pe strada Ficusului și strada Frasinului pe o lungime de 170 ml și amplasarea a 2 stâlpi ( pe strada Ficusului ) și 3 stâlpi pe strada Frasinului precum și pentru terenul, ocupat de cei 5 stâlpi, în suprafață de 5 mp., pentru instalarea de rețele electrice și pentru locul de acces al acestora, pentru Distribuție Energie Oltenia, conform planului de situație anexat.

Art. 2 Cu aducere la îndeplinire a prezentei hotărâri se însărcinează Primarul Orașului Videle și Direcția Arhitectului-Șef din cadrul aparatului de specialitate al Primarului Orașului Videle;

Art. 3 Prin grija Secretarului orașului Videle, prezenta hotărâre va fi comunicată Instituției Prefectului Județului Teleorman pentru verificarea legalității, și va fi făcută publică prin afișarea pe site-ul instituției publice [www.primariavidele.ro](http://www.primariavidele.ro)

**INIȚIATOR PROIECT,**

*PRIMAR*

**BĂDĂNOIU NICOLAE**

**VIDELE**

**DATA:**


**AVIZAT PENTRU LEGALITATE**

*SECRETAR GENERAL,*

**IVAN CORINA - NICOLETA**

Nr 342/11.03.2024

*ADPP*  
*videle*  
**CATRE PRIMARIA ORASULUI VIDELE**  
Loc VIDELE, Str REPUBLICII, nr 2, Jud TELEORMAN

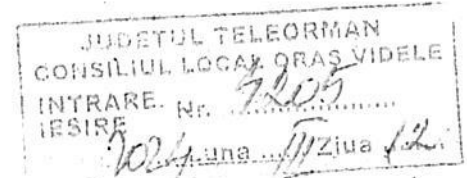

Avand in vedere, CTR.60.1.DJ.240700.0-0/13.02.2024 semnat de SC PROELECTRO SRL si DISTRIBUTIE ENERGIE OLTENIA SA cu ATR nr 001100268860 din 12.01.2024 pentru lucrarea; Bransament electric trifazat aerian(2 stalpi proiectati) cu cablu T2x 4x25mmp -60m, racordat din stalp tip SE4(TR068972) de retea , cu trecere prin stalp tip SE4 A proiectat si BMPT 50 A amplasat pe stalp tip SE 4 B proiectat cu obiectivul permanent locuinta: NETOI SORIN IONUT, Loc VIDELE, Str FRASINULUI, Nr 44, Jud TELEORMAN si CTR.60.1.DJ.240216.0.0/16.01.2024 cu ATR nr 001100267306 din 24.11.2023 pentru lucrarea Bransament electric trifazat aerian(3 stalpi proiectati) cu cablu T2x 4x25mmp -110m, racordat din stalp tip SE 4(TR068972) de retea, cu trecere prin stalp tip SE 4A proiectat, stalp tip SE 4B PROIECTAT si BMPT 32 A amplasat pe stalp tip SE 4C proiectat cu obiectivul permanent locuinta, BURCEA ADRIANA Loc VIDELE, Str FRASINULUI, Nr 49, Jud TELEORMAN. SC DISTRIBUTIE ENERGIE OLTENIA SA prin SERVICIUL CO ACCES RED TELEORMAN, solicita dreptul de uz si servitute a domeniului public pentru trecerea aeriana si subterana a retelelor electrice conform datelor tehnice si a planului anexat.

Retelele electrice ce se executa conform solutiei de racordare:

-Bransament electric trifazat aerian(2 stalpi proiectati) cu cablu T2x 4x25mmp -60m, racordat din stalp tip - SE4(TR068972) de retea ,cu trecere prin stalp tip SE4 A proiectat si BMPT 50 A amplasat pe stalp tip SE 4 B proiectat alimentat din PTCZ 5652 UZINA APA VIDELE-CIRCUITUL1.

-Bransament electric trifazat aerian(3 stalpi proiectati) cu cablu T2x 4x25mmp -110m, racordat din stalp tip SE 4(TR068972) de retea, cu trecere prin stalp tip SE 4A proiectat, stalp tip SE 4B PROIECTAT si BMPT 32 A amplasat pe stalp tip SE 4C proiectat, alimentat din PTCZ 5652 UZINA APA VIDELE-CIRCUITUL 1.


-Proiectare 5 stalpi SE 4

SEF CENTRU OPERATIONAL ACCES RED TELEORMAN

ING . FLOREA CRISTIAN



*TR. 0770660032*  
*mmifelectric@yoloo.com*

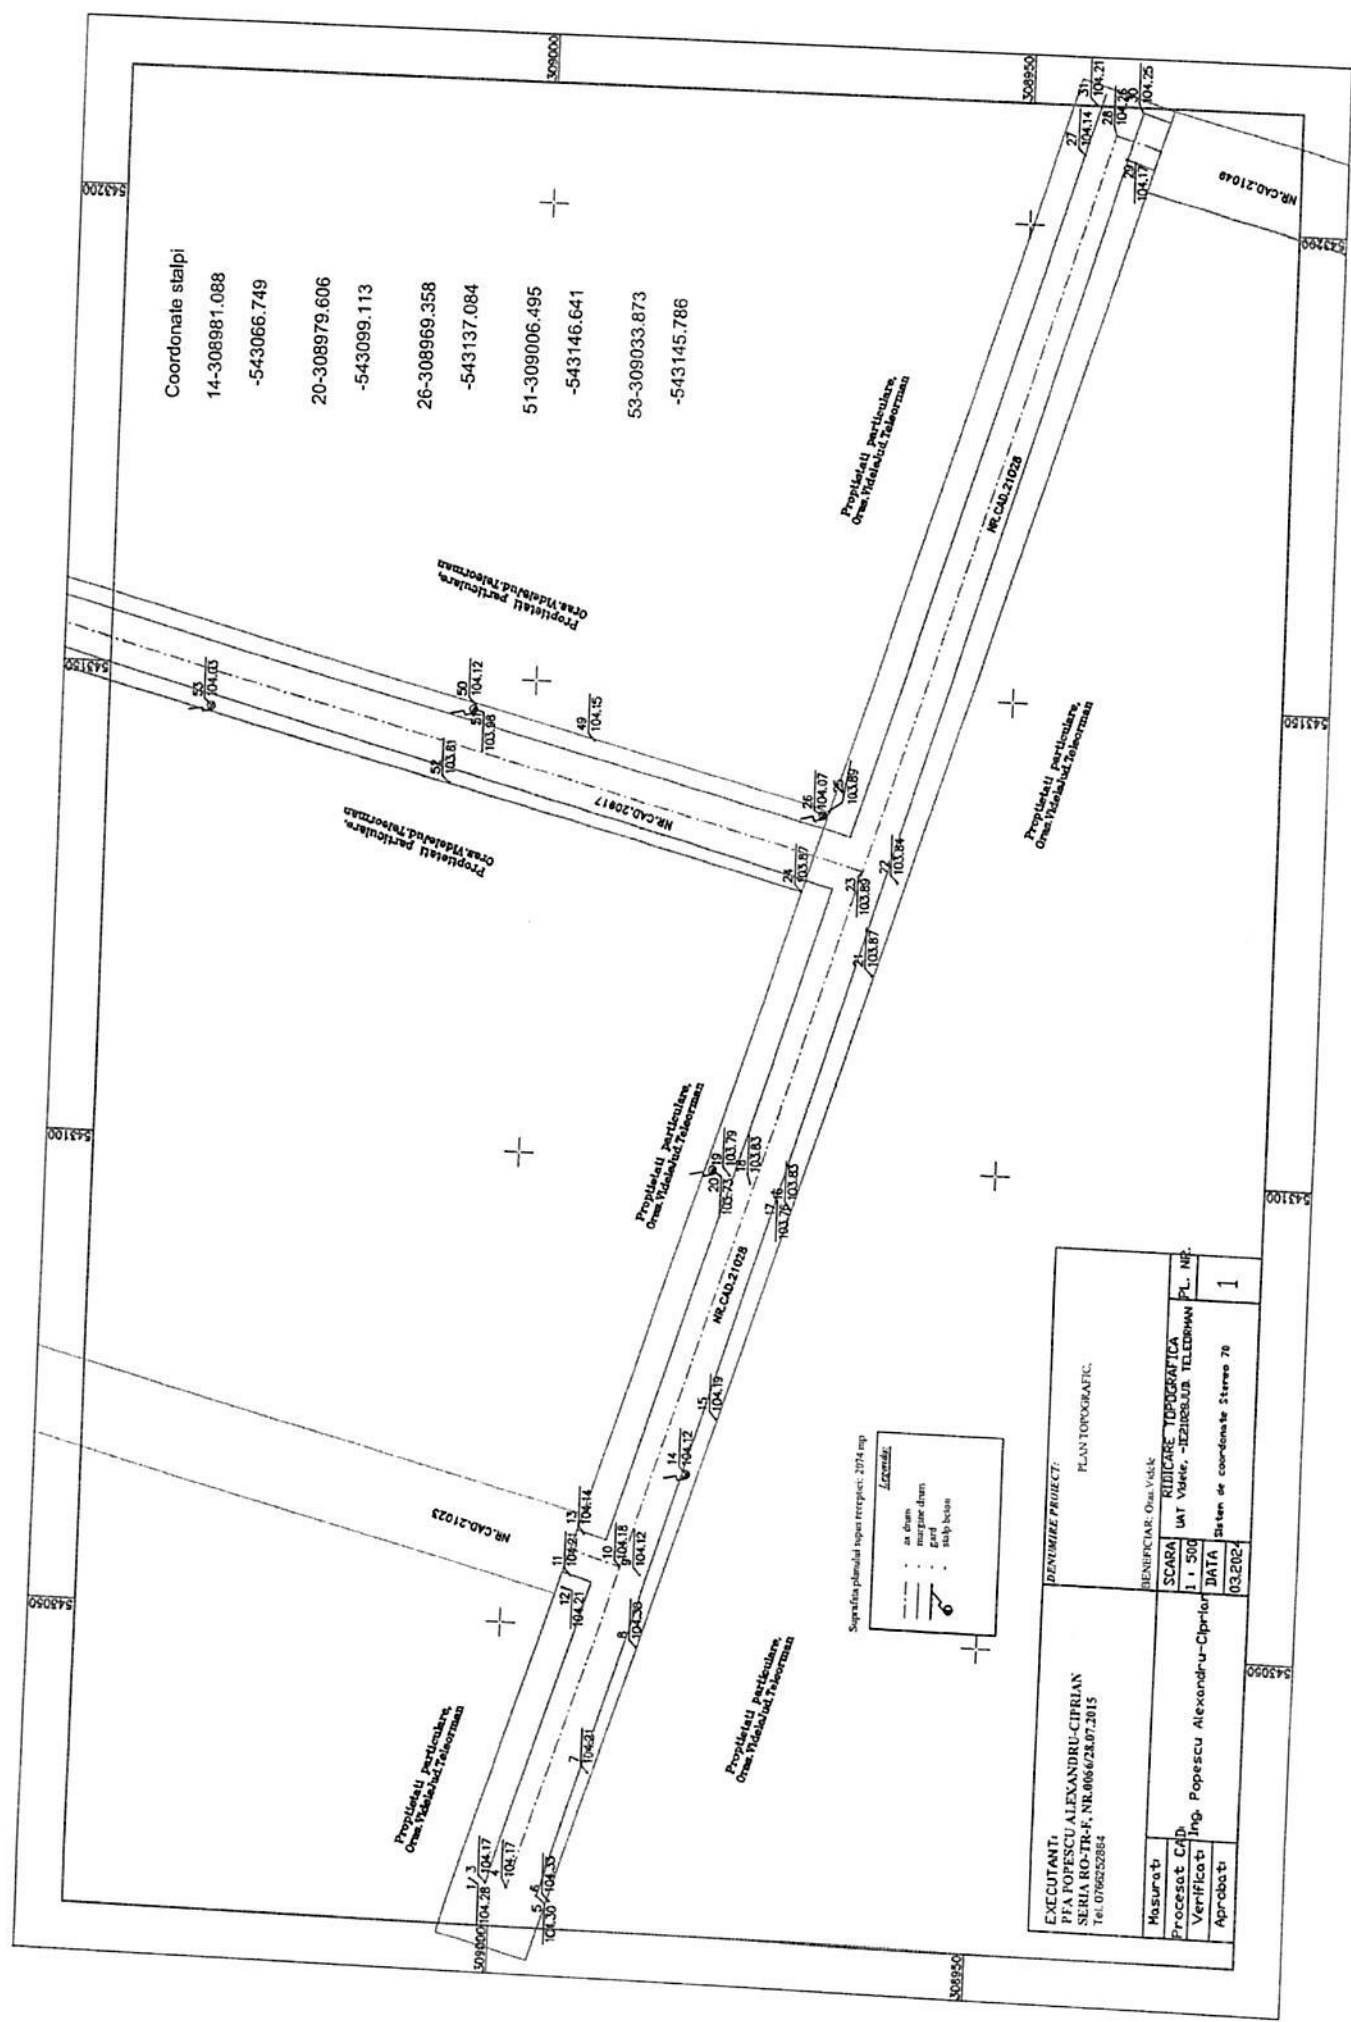

Coordonate stalpi

14-308981.088
-543066.749
20-308979.606
-543099.113
26-308969.358
-543137.084
51-309006.495
-543146.641
53-309033.873
-543145.786

Suprafata planului paper receptiv: 2074 mp

**Legenda:**

- - - - - in teren
- - - - - margini drum
- - - - - gard
- - - - - stulp beton

<b>EXECUTANT:</b> PFA POPESCU ALEXANDRU-CIPRIAN SERIA RO-TR-F, NR.006/28.07.2015 Tel: 0766252854		<b>DENUMIRE PROIECT:</b> PLAN TOPOGRAFIC.	
<b>Masurat</b> Procesat CAD Verificat Aprobat	<b>SCARA</b> 1 : 500 <b>DATA</b> 03.2022	<b>BENEFICIAR:</b> Oms.Vale <b>SCARA</b> RIDICARE TOPOGRAFICA UAT Vale, -EZIBOULUI TELIDIPHAN PL. MF.	<b>PL. MF.</b> 1

543050

# PRIMĂRIA ORAȘULUI VIDELE

145300-ORAȘ VIDELE, STR.REPUBLICII, NR.2,

JUD.TELEORMAN

TEL : 0247/453 017; TEL/FAX: 0247/453015

E-mail: [primariavidele@yahoo.com](mailto:primariavidele@yahoo.com)

Nr. 4773 / 21.11.2024

Avizat,

Șef Serviciu Dezvoltare Urbană

Ivașcu Daniela



## RAPORT DE SPECIALITATE

**Privind:** acordarea dreptului de uz și servitute de trecere aeriană și subterană pe pe strada Ficusului și strada Frasinului pe o lungime de 170 ml și amplasarea a 2 stâlpi ( pe strada Ficusului ) și 3 stâlpi pe strada Frasinului precum și pentru terenul, ocupat de cei 5 stâlpi, în suprafață de 5 mp., pentru instalarea de rețele electrice și pentru locul de acces al acestora, pentru Distribuție Energie Oltenia

### *I. Necesitate și oportunitate*

Distribuție Energie Oltenia, prin adresa nr. 342/11.03.202, înregistrată la Primăria orașului Videle sub nr. 4205 din 12.03.2024, ne solicită drept de uz și servitute de trecere subterană și aeriană a 5 stâlpi, pentru instalarea de rețele electrice și pentru locul de acces al acestora, pentru Distribuție Energie Oltenia.

Având în vedere prevederile art. 12, alin. (2), lit (c) din Legea nr. 123/2012 a energiei electrice și a gazelor naturale, referitoare la faptul că asupra terenurilor și bunurilor proprietate publică sau privată a altor persoane fizice ori juridice și asupra activităților desfășurate de persoane fizice sau juridice în vecinătatea capacității energetice se instituie limitări ale dreptului de proprietate în favoarea titularilor autorizațiilor de înființare și de licențe care beneficiază de servitutea de trecere subterană, de suprafață sau aeriană pentru instalarea/desființarea de rețele electrice sau alte echipamente aferente capacității energetice și pentru acces la locul de amplasare a acestora, este necesară aprobarea Consiliului Local în vederea acordării acordarea dreptului de uz și servitute de trecere aeriană și subterană pe pe strada Ficusului și strada Frasinului pe o lungime de 170 ml și amplasarea a 2 stâlpi ( pe strada Ficusului ) și 3 stâlpi pe strada Frasinului precum și pentru terenul, ocupat de cei 5 stâlpi, în suprafață de 5 mp., pentru instalarea de rețele electrice și pentru locul de acces al acestora, pentru Distribuție Energie Oltenia

### *II. Legalitate*

Art. 129, alin. 1 din Ordonanța Guvernului nr. 57 din 03.07.2019 privind Codul Administrativ, stipulează următorul aspect: Consiliul local are inițiativă și hotărăște,

în condițiile legii, în toate problemele de interes local, cu excepția celor care sunt date prin lege în competența altor autorități ale administrației publice locale sau centrale.

Față de considerentele de mai sus, în conformitate cu prevederile **art. 136 alin (8) din OUG 57 din 03.07.2019 privind Codul Administrativ**, am întocmit prezentul raport de specialitate **privind** acordarea dreptului de uz și servitute de trecere aeriană și subterană pe pe strada Ficusului și strada Frasinului pe o lungime de 170 ml și amplasarea a 2 stâlpi ( pe strada Ficusului ) și 3 stâlpi pe strada Frasinului precum și pentru terenul, ocupat de cei 5 stâlpi, în suprafață de 5 mp., pentru instalarea de rețele electrice și pentru locul de acces al acestora, pentru Distribuție Energie Oltenia

Compartiment **A.D.P.P.**,

Tudor Răzvan Adrian

