


SECTIUNE TRANSVERSALA 1-1

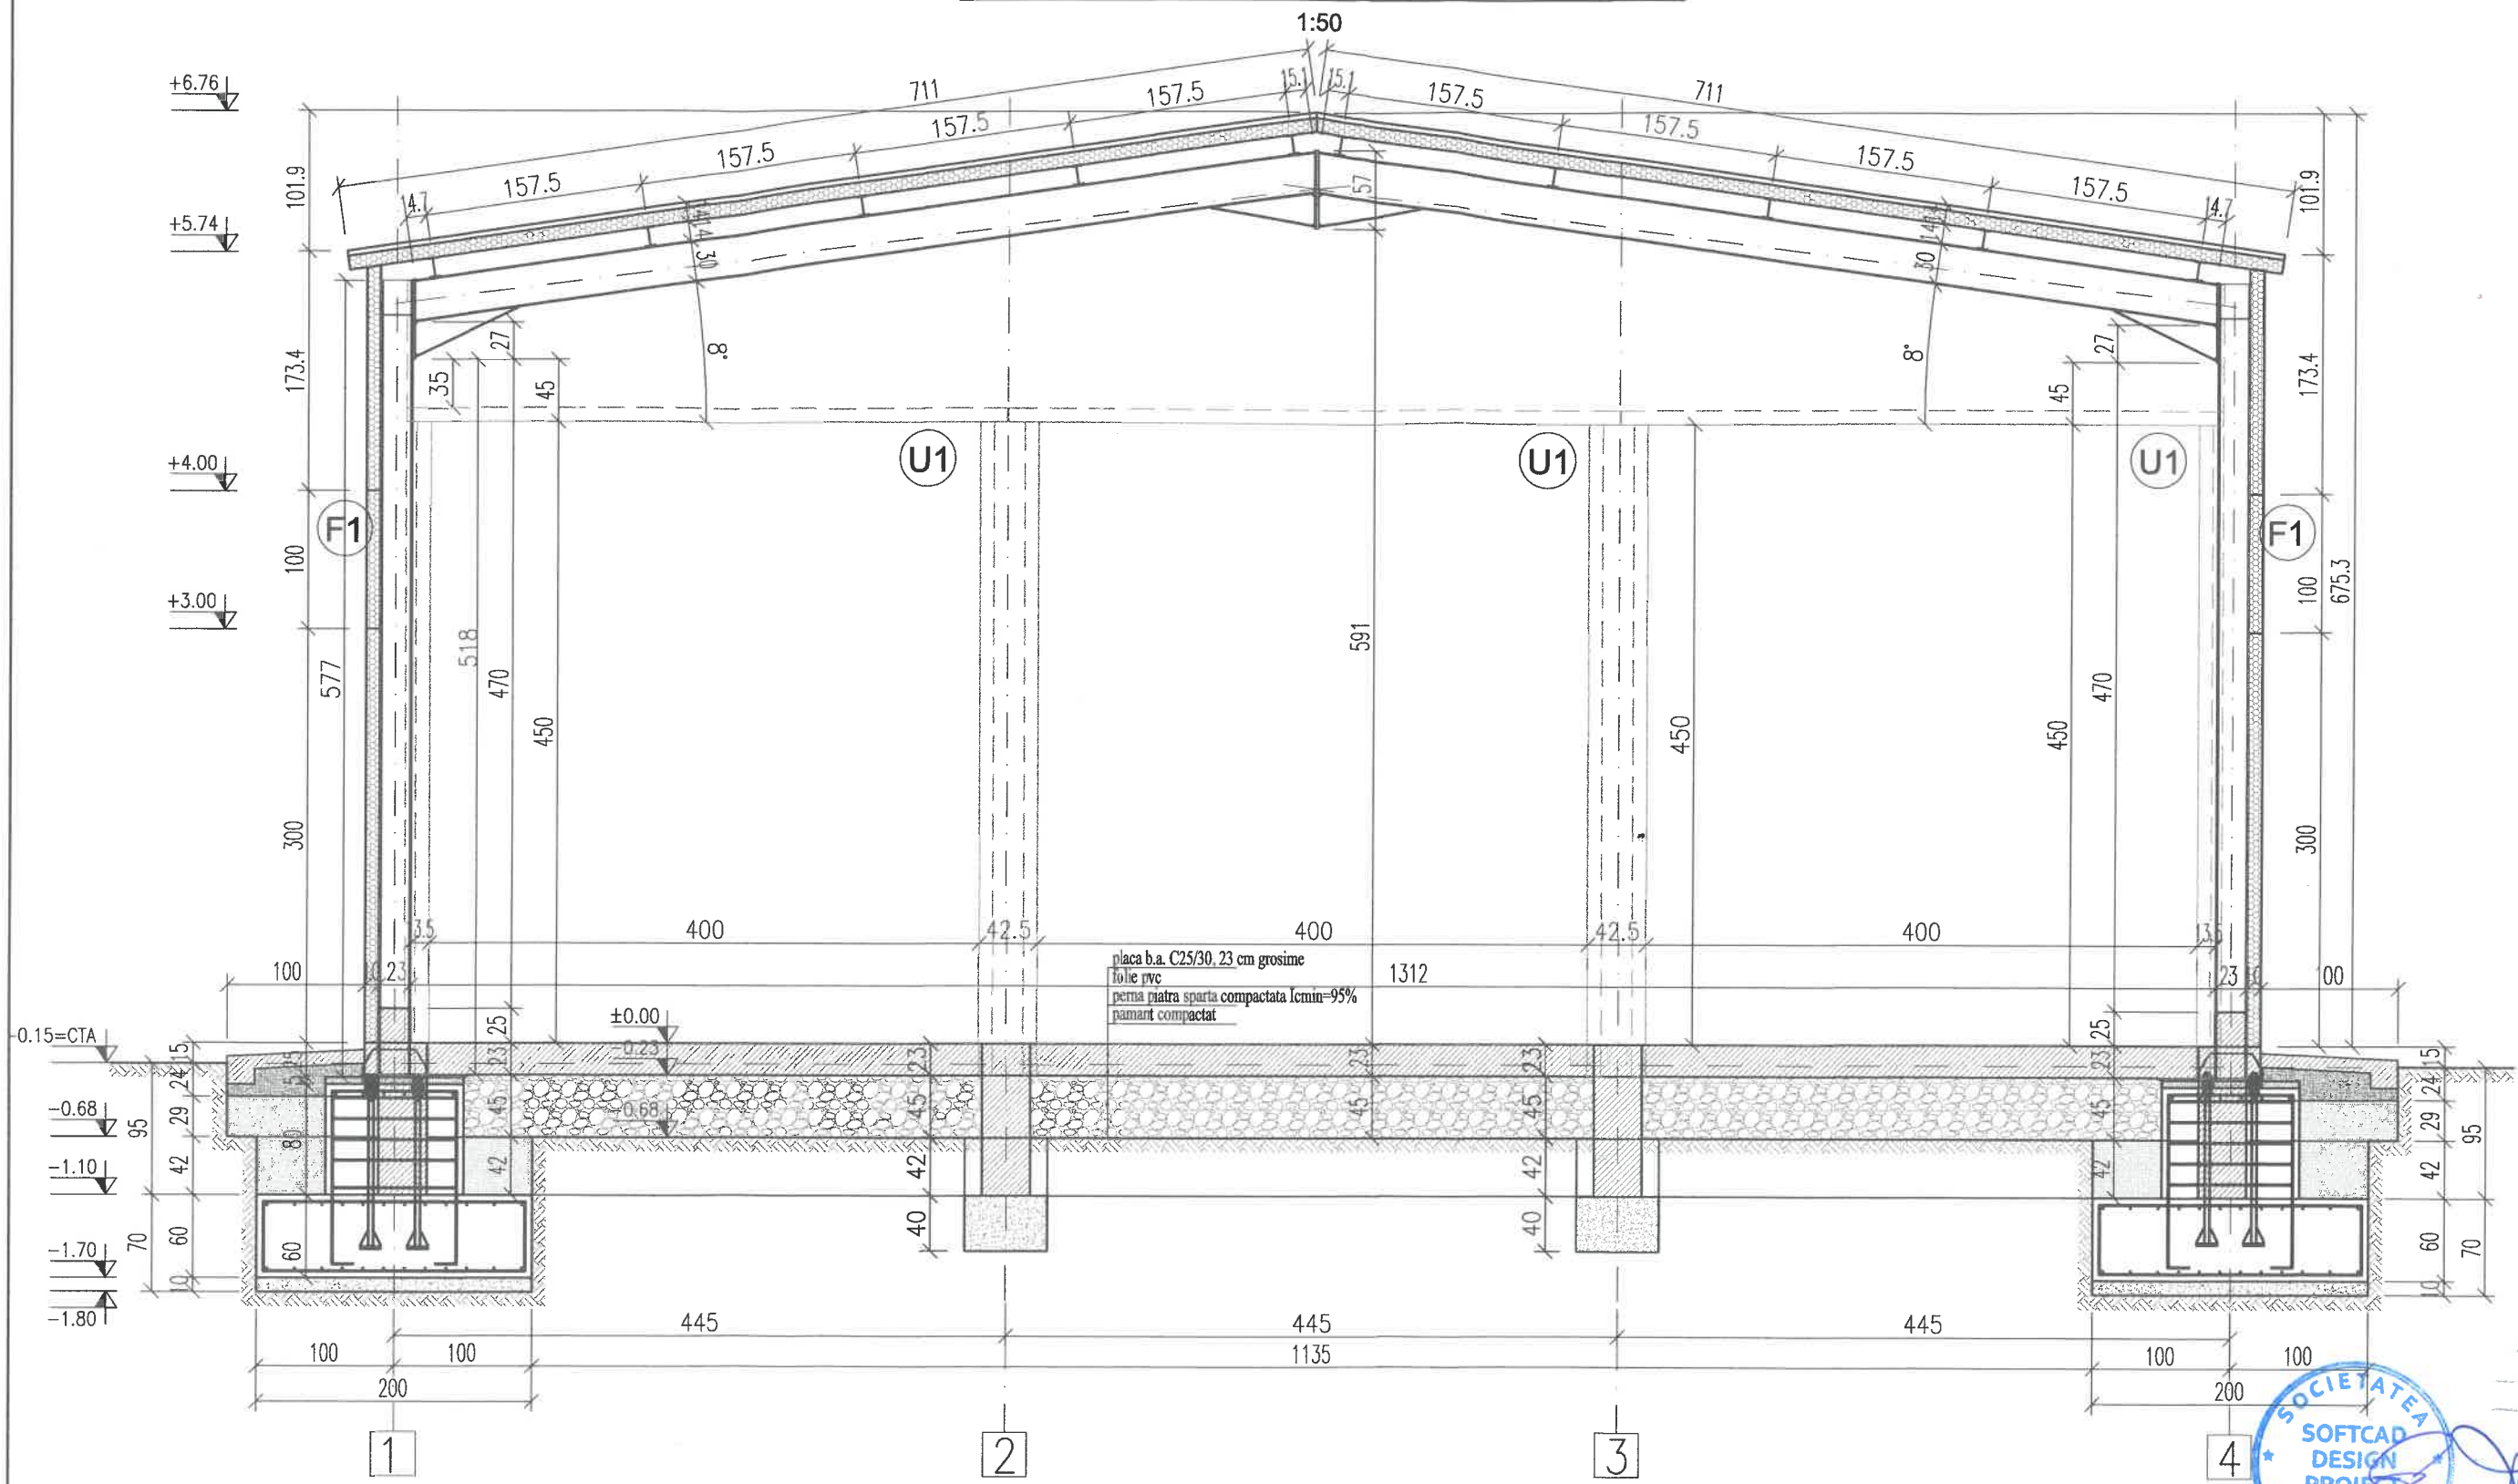

±0.00=103.90

NOTA:
In functie de panta naturala locala a terenului, se vor amenaja rigole din pamant (argila) de cca 40 cm latime, pentru scurgerea apelor pluviale in scopul evitarii baltirii acestora in apropierea constructiilor.

NOTA :
Pentru prepararea, dozarea, transportul si punerea in opera a betonului armat se vor respecta in mod obligatoriu toate prevederile prescriptiilor tehnice ale „Codului de practica pentru executarea lucrarilor din beton, beton armat si beton precomprimat” indicativ NE 012-1: 2007 si NE 012/12 - 2010.
VERIFICAREA PROIECTULUI SE VA FACE CONFORM LEGII 10/1995 SI ANEXE LA CERINTA "REZISTENTA SI STABILITATE LA SOLICITARI STATICE, DINAMICE SI SEISMICE" - A1, A2



Expert tehnic		Referat expertiza nr. /data
Verificator	Rezistenta A1	Referat verificare nr. /data
S.C. SOFTCAD DESIGN PROIECT S.R.L. J40/11051/2017, C.U.I. RO37877006 BUCURESTI SECTOR 2		BENEFICIAR: UAT ORAS Videle INSPECTORATUL PENTRU SITUATII DE URGENTA - "A. D. GHICA" TELEORMAN - DETASAMENTUL DE POMPIERI Videle ADRESA: JUD. TELEORMAN, ORAS Videle STR. REPUBLICII, NR. 17
SPECIFICATIE	NUME	SEMNATURA
SEF PROIECT	Ing. GABRIEL NICULA	
PROIECTAT	Arh. DANIELA MIRZA	
DESEINAT	Ing. GABRIEL NICULA	
SCARA 1:50	TITLU PROIECT: CONSTRUIRE GARAJE AUTOSPECIALE, CONTAINERE MATERIALE SI REZERVOR CARBURANT LA ISU - "A. D. GHICA" TELEORMAN - DETASAMENTUL DE POMPIERI Videle	
DATA 07/2022	TITLU PLANSA SECTIUNE TRANSVERSALA	
		FAZA D.T.A.C.
		PROIECT NR. 14/2022
		PLANSA NR. A04