


Primaria Orasului Videle
Data anuntului: 12 / 02 / 2026

INTENTIE DE ELABORARE PLAN URBANISTIC ZONAL

Argumentare: Elaborare PUZ Locuinte pentru tineri,
destinate inchirierii, in judetul Teleorman, Orasul Videle, St
Sos. Giurgiului, Nr.44, Bloc C9, Scara G, Etapa II, Regim
inaltime S+P+4E, cu 15 unitati locative

Beneficiar: UAT Orasul Videle

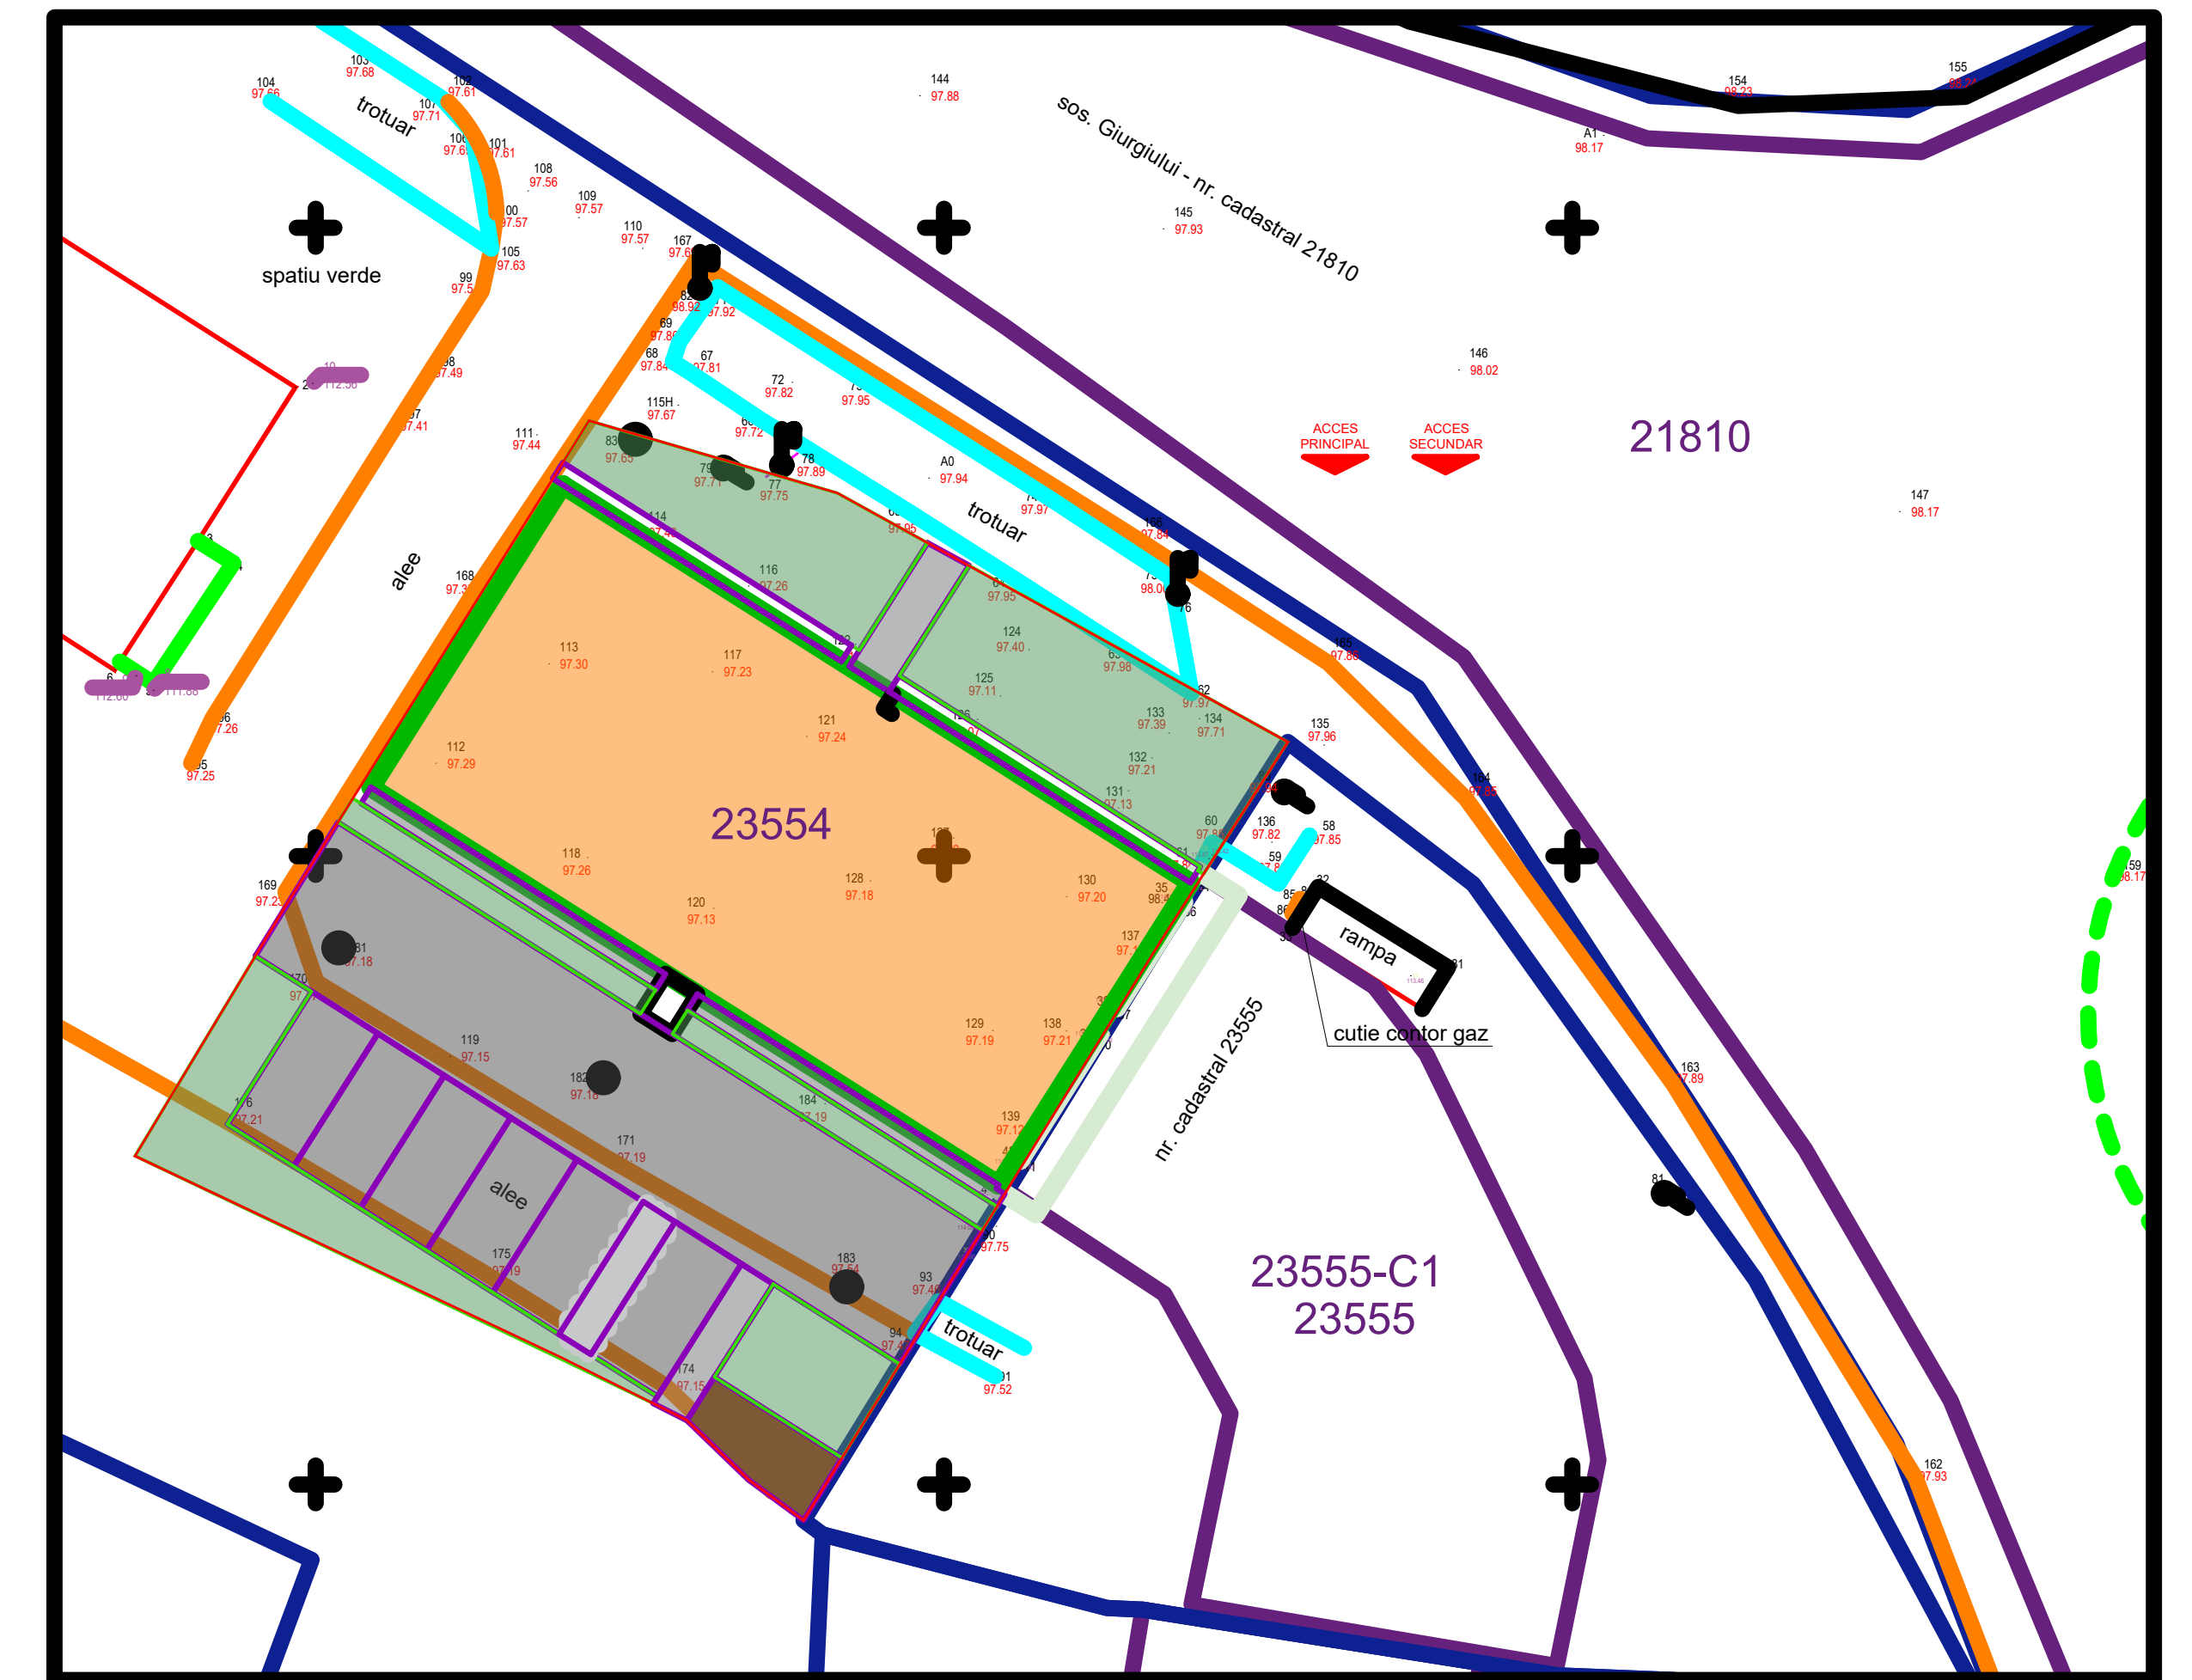

PUBLICUL ESTE INVITAT SA TRIMITA OBSERVATII SI PROPUNERI

privind intentia de elaborare a planului urbanistic zonal in perioada 12.02.2026 - 04.03.2026

Persoanele responsabile cu informarea si consultarea publicului sunt Dogaru Daniela - compartiment relatii cu publicul, Paraschiv Florina-compartiment urbanism și amenajarea teritoriului. Informatii suplimentare se pot obtine de la Primaria Orasului Videle, strada Republicii nr. 2, tel 0247 453 017, email primariavidele@yahoo.com, office@primariavidele.ro

Observatiile sunt necesare in vederea stabilirii cerintelor de elaborare.

Raspunsul la observatiile transmise va fi pus la dispozitia publicului la sediul initiatorului in perioada 04.03.2026 - 11.03.2026

Etapele preconizate pentru consultarea publicului pana la aprobarea planului:

- informarea publicului in etapa elaborarii propunerilor;
- implicarea publicului in etapa aprobarii PUZ;
- implicarea publicului in monitorizarea implementarii PUZ.